
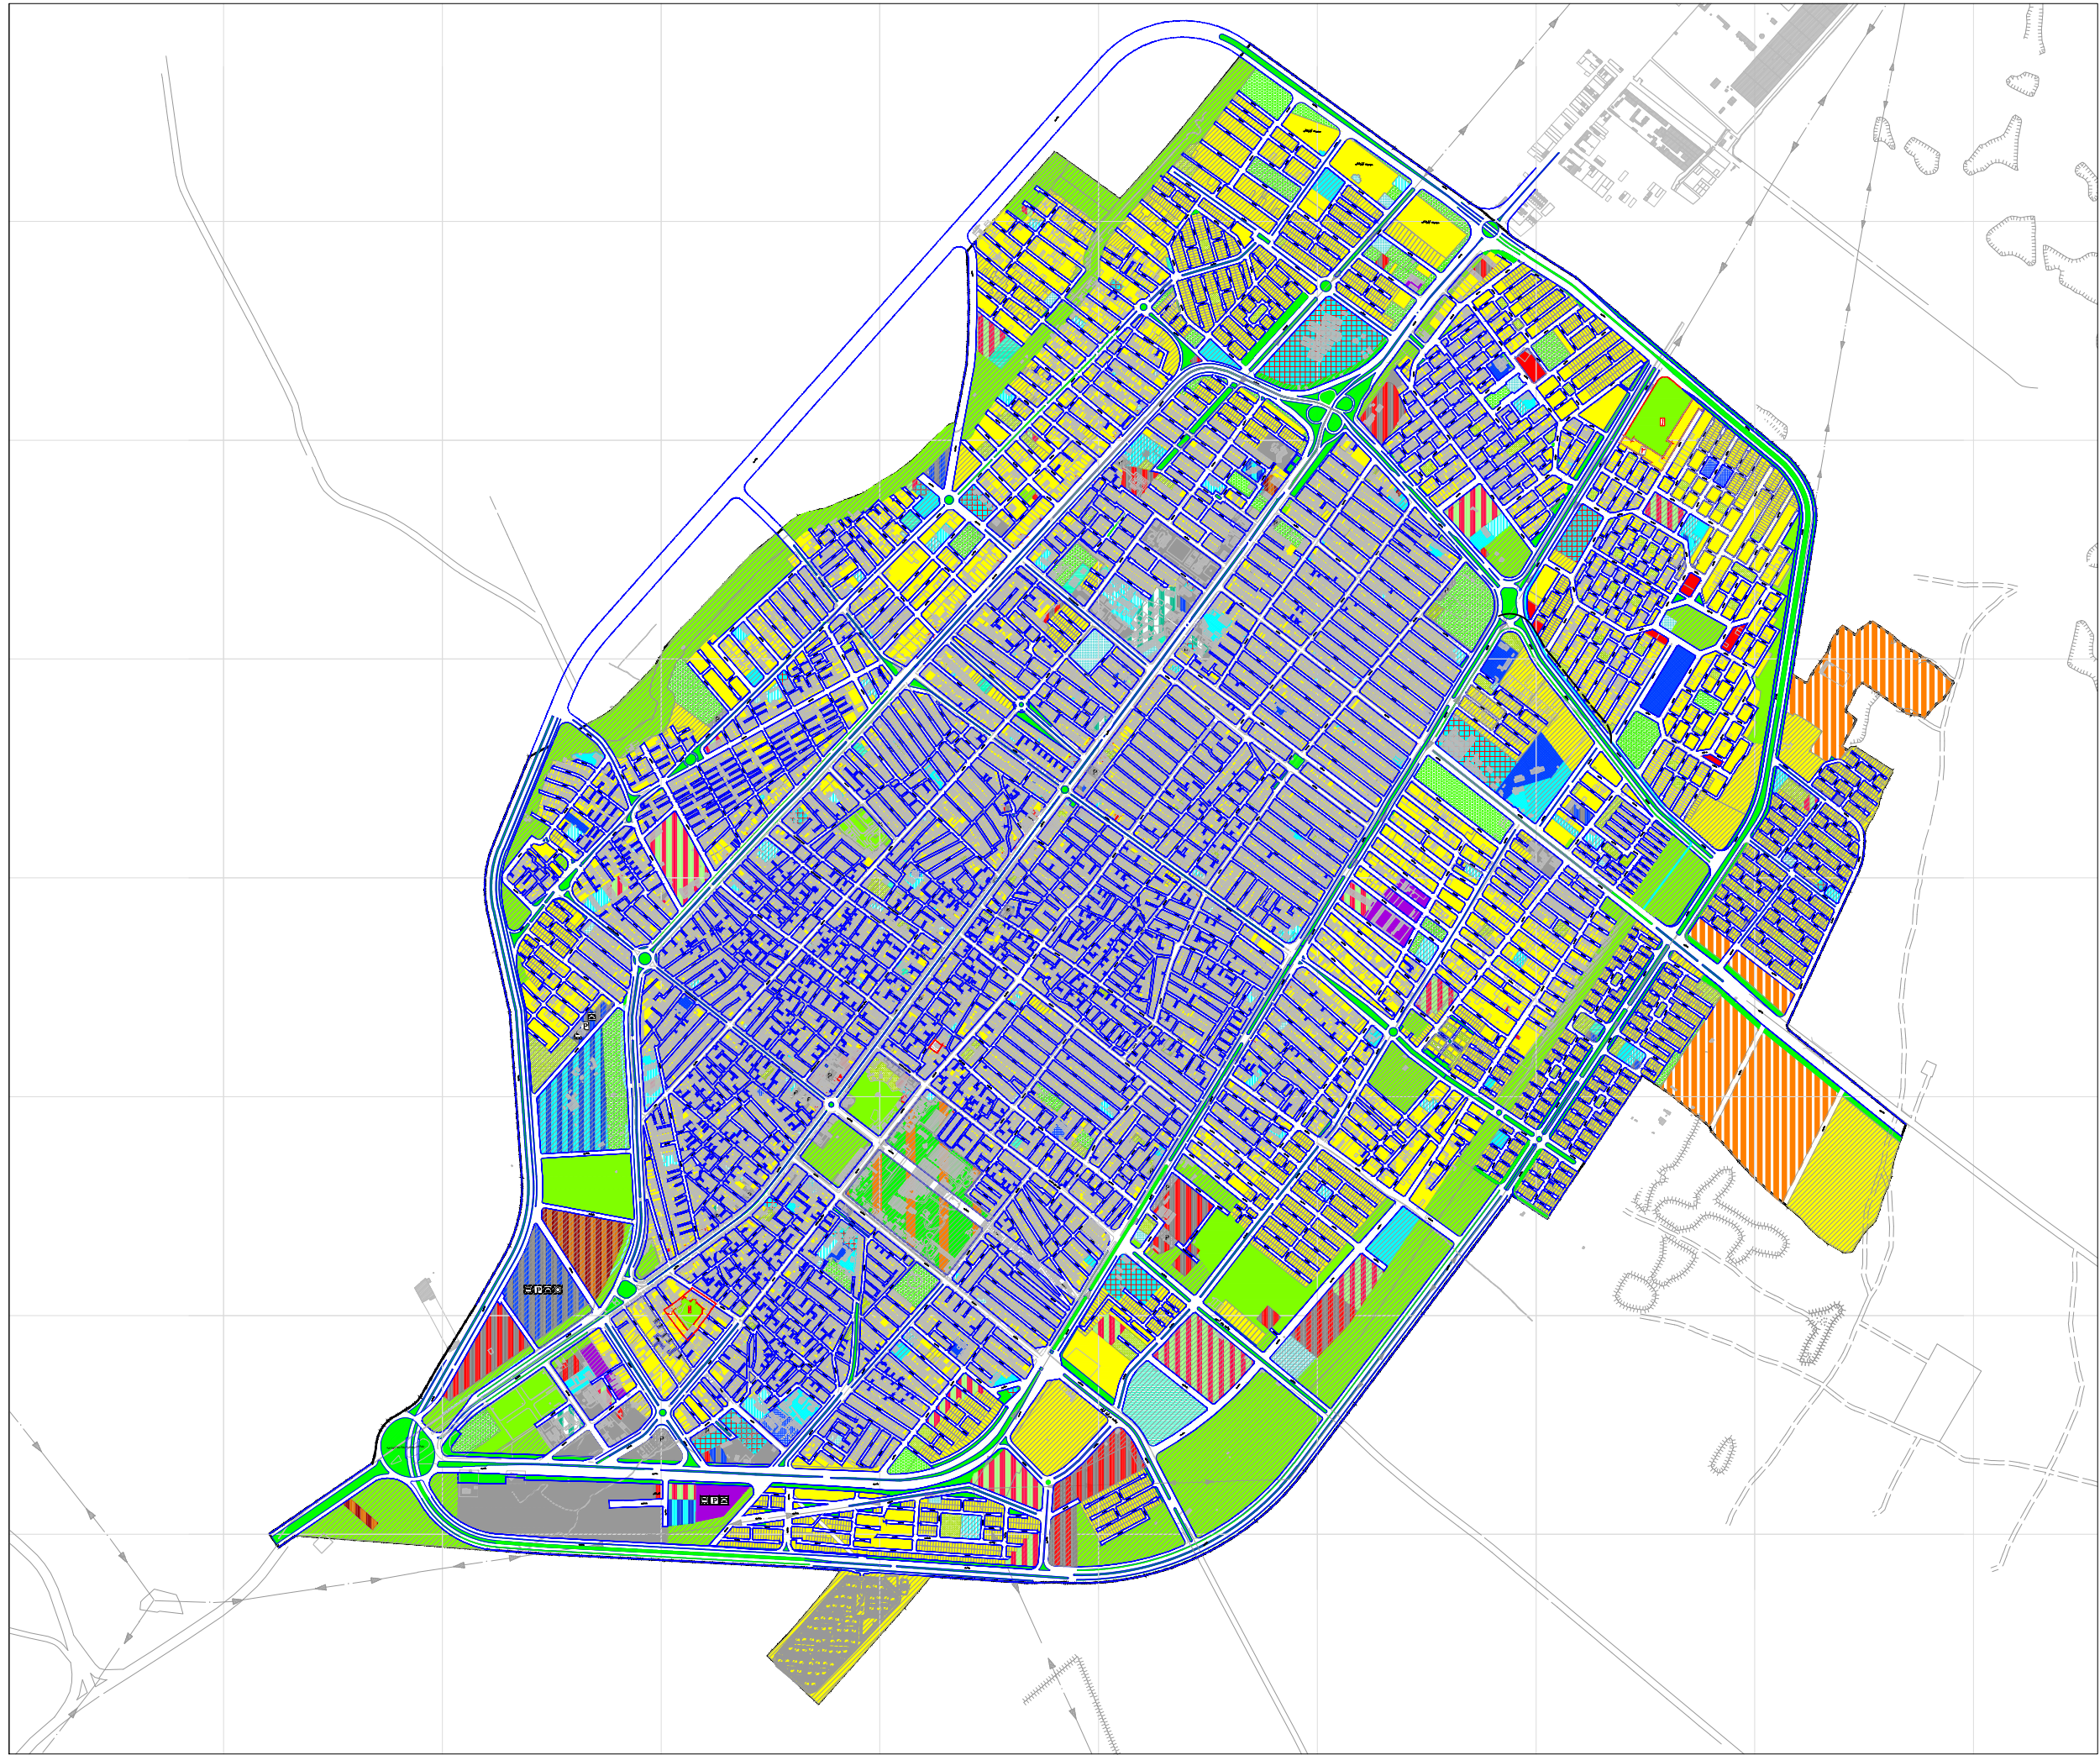


استان داری
شهر دار شهرداری
طرح تفصیلی شهر مرودشت

- علائم
- مسکونی
 - ذخیر مسکونی با پیش بینی خدمات مورد نیاز
 - تجاری
 - کودکستان
 - دبستان
 - راهنمایی
 - دبیرستان
 - آموزش فنی و حرفه ای
 - آموزش عالی
 - سایر آموزشی
 - مذهبی
 - فرهنگی
 - جهانگردی-پذیرایی
 - درمانی
 - اداری
 - فضای سبز شهری
 - سبز محله ای
 - فضای سبز ناحیه ای
 - انتظامی
 - تاسیسات و تجهیزات شهری
 - حمل و نقل و انبار
 - ورزشی
 - پارکینگ
 - کارگاهی کد ۱
 - طرح موضعی - خدمات عمومی، گردشگری و فضای سبز (بر اساس مصوبه ۹۲/۲/۲۵ شورای عالی شهرسازی و معماری ایران)
 - میراث تاریخی (حریم درجه یک)
 - میراث تاریخی (حریم درجه دو)
 - کاربری پیشنهادی
 - شبکه معابر
 - محدوده طرح تفصیلی

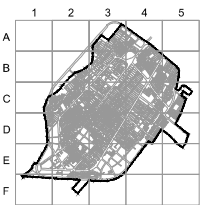

عنوان نقشه :

طرح تفصیلی طرح تف طرح

مقیاس : 1/12000 شماره نقشه :

تاریخ جلسه جلسه جلسه جلسه ۹۲/۱۲/۱۴ نام فایل :



شمال جغرافیایی

